


3 BDRM APARTMENTS

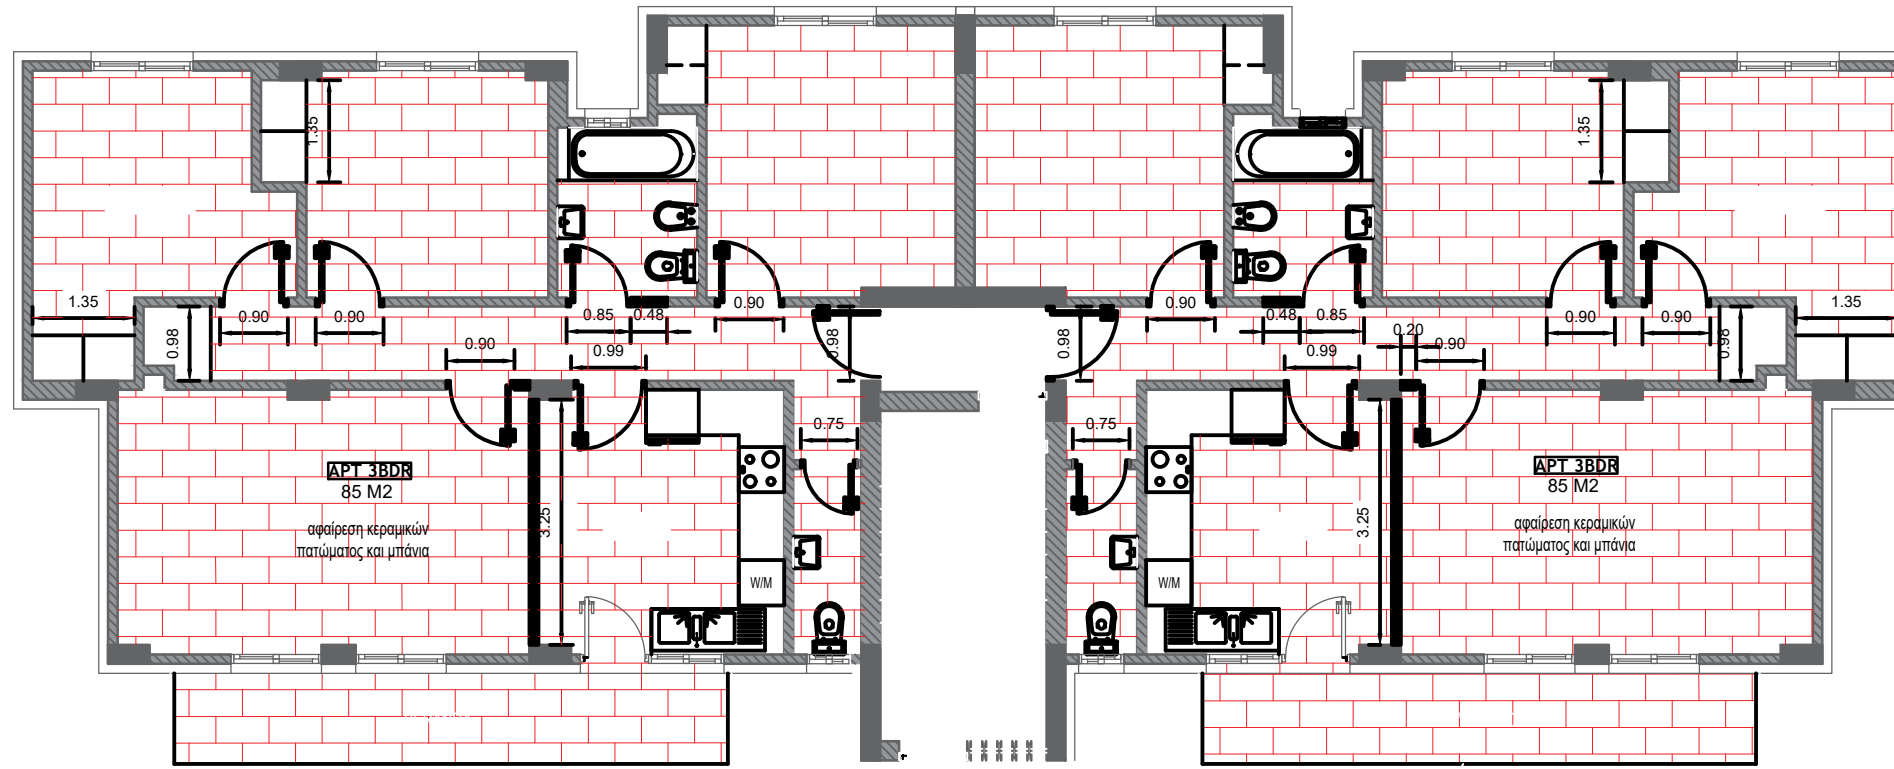

αφαίρεση κγκλιδώματος

ΑΦΑΙΡΕΣΗΣ ΚΑΤΟΨΗ ΙΣΟΓΕΙΟΥ, 1ΟΣ ΟΡΟΦΟΣ, 2ΟΣ ΟΡΟΦΟΣ | SCALE 1:100
BLOCK A,B,C ΣΥΝΟΛΟ =18 ΔΙΑΜΕΡΙΣΜΑΤΑ 3 ΥΠΝΟΔΩΜΑΤΙΩΝ

αφαίρεση κγκλιδώματος

Notes:

Drawing: A3

Client: PASYDY PLATRES

Scale: 1:100

Drawn by:GDI

48, griva digeni 1080, Nicosia, Cyprus Tel. 22350909 Fax. 22351327 e-mail contact@ambianceco.com

ambiance & Co