


# 3 BDRM APARTMENTS

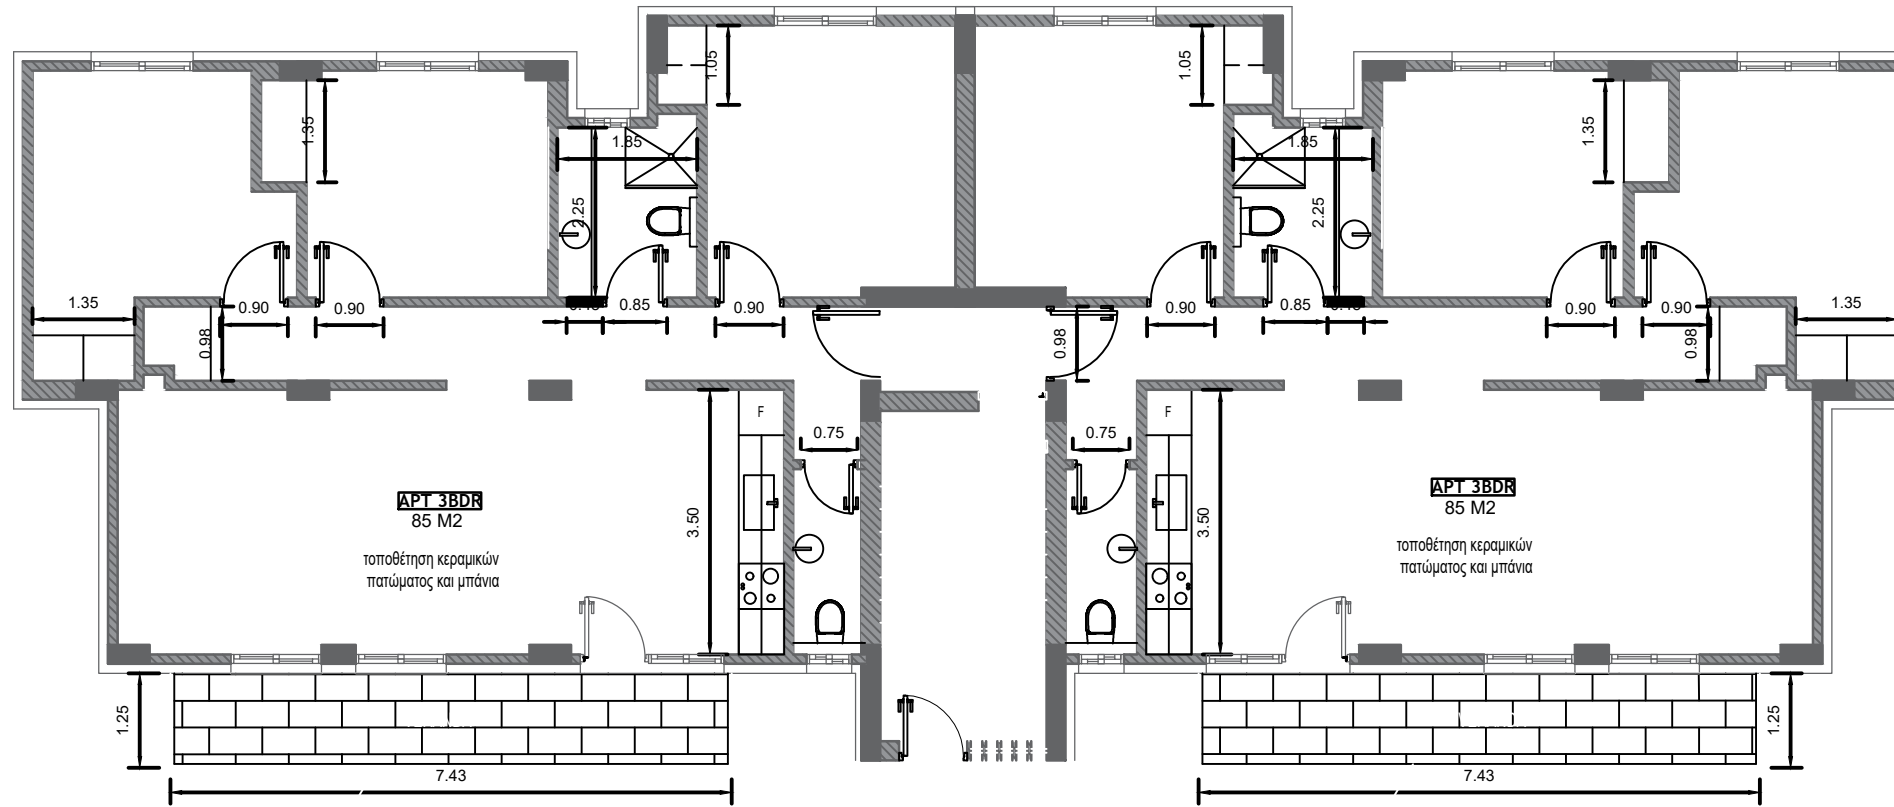

τοποθέτηση  
κιγκλιδώματος από γυαλί

**ΠΡΟΣΘΗΚΕΣ ΚΑΤΟΨΗ ΙΣΟΓΕΙΟΥ, 1ΟΣ  
ΟΡΟΦΟΣ, 2ΟΣ ΟΡΟΦΟΣ** | SCALE 1:100

**BLOCK A,B,C ΣΥΝΟΛΟ =18  
ΔΙΑΜΕΡΙΣΜΑΤΑ 3 ΥΠΝΟΔΩΜΑΤΙΩΝ**

τοποθέτηση  
κιγκλιδώματος από γυαλί

Notes:

Drawing: **A3**

Client: PASYDY PLATRES

Scale: 1:100

Drawn by: GDI

48, griva digeni 1080, Nicosia, Cyprus Tel. 22350909 Fax. 22351327 e-mail contact@ambianceco.com

**ambiance & Co**